Rettelser:

A	B	C	D	E	F	G	H	I	J	K	L
06.10. 1993	21.04 1999	06.02 2001	26.04 2001	02.04 2002	01.07 2002	15.11 2002	04.03 2003	12.09 2003	02.12 2003	05.07 2004	

DATO: 30.09.92

Skematisk sporplan
Sønderborg station
& havn

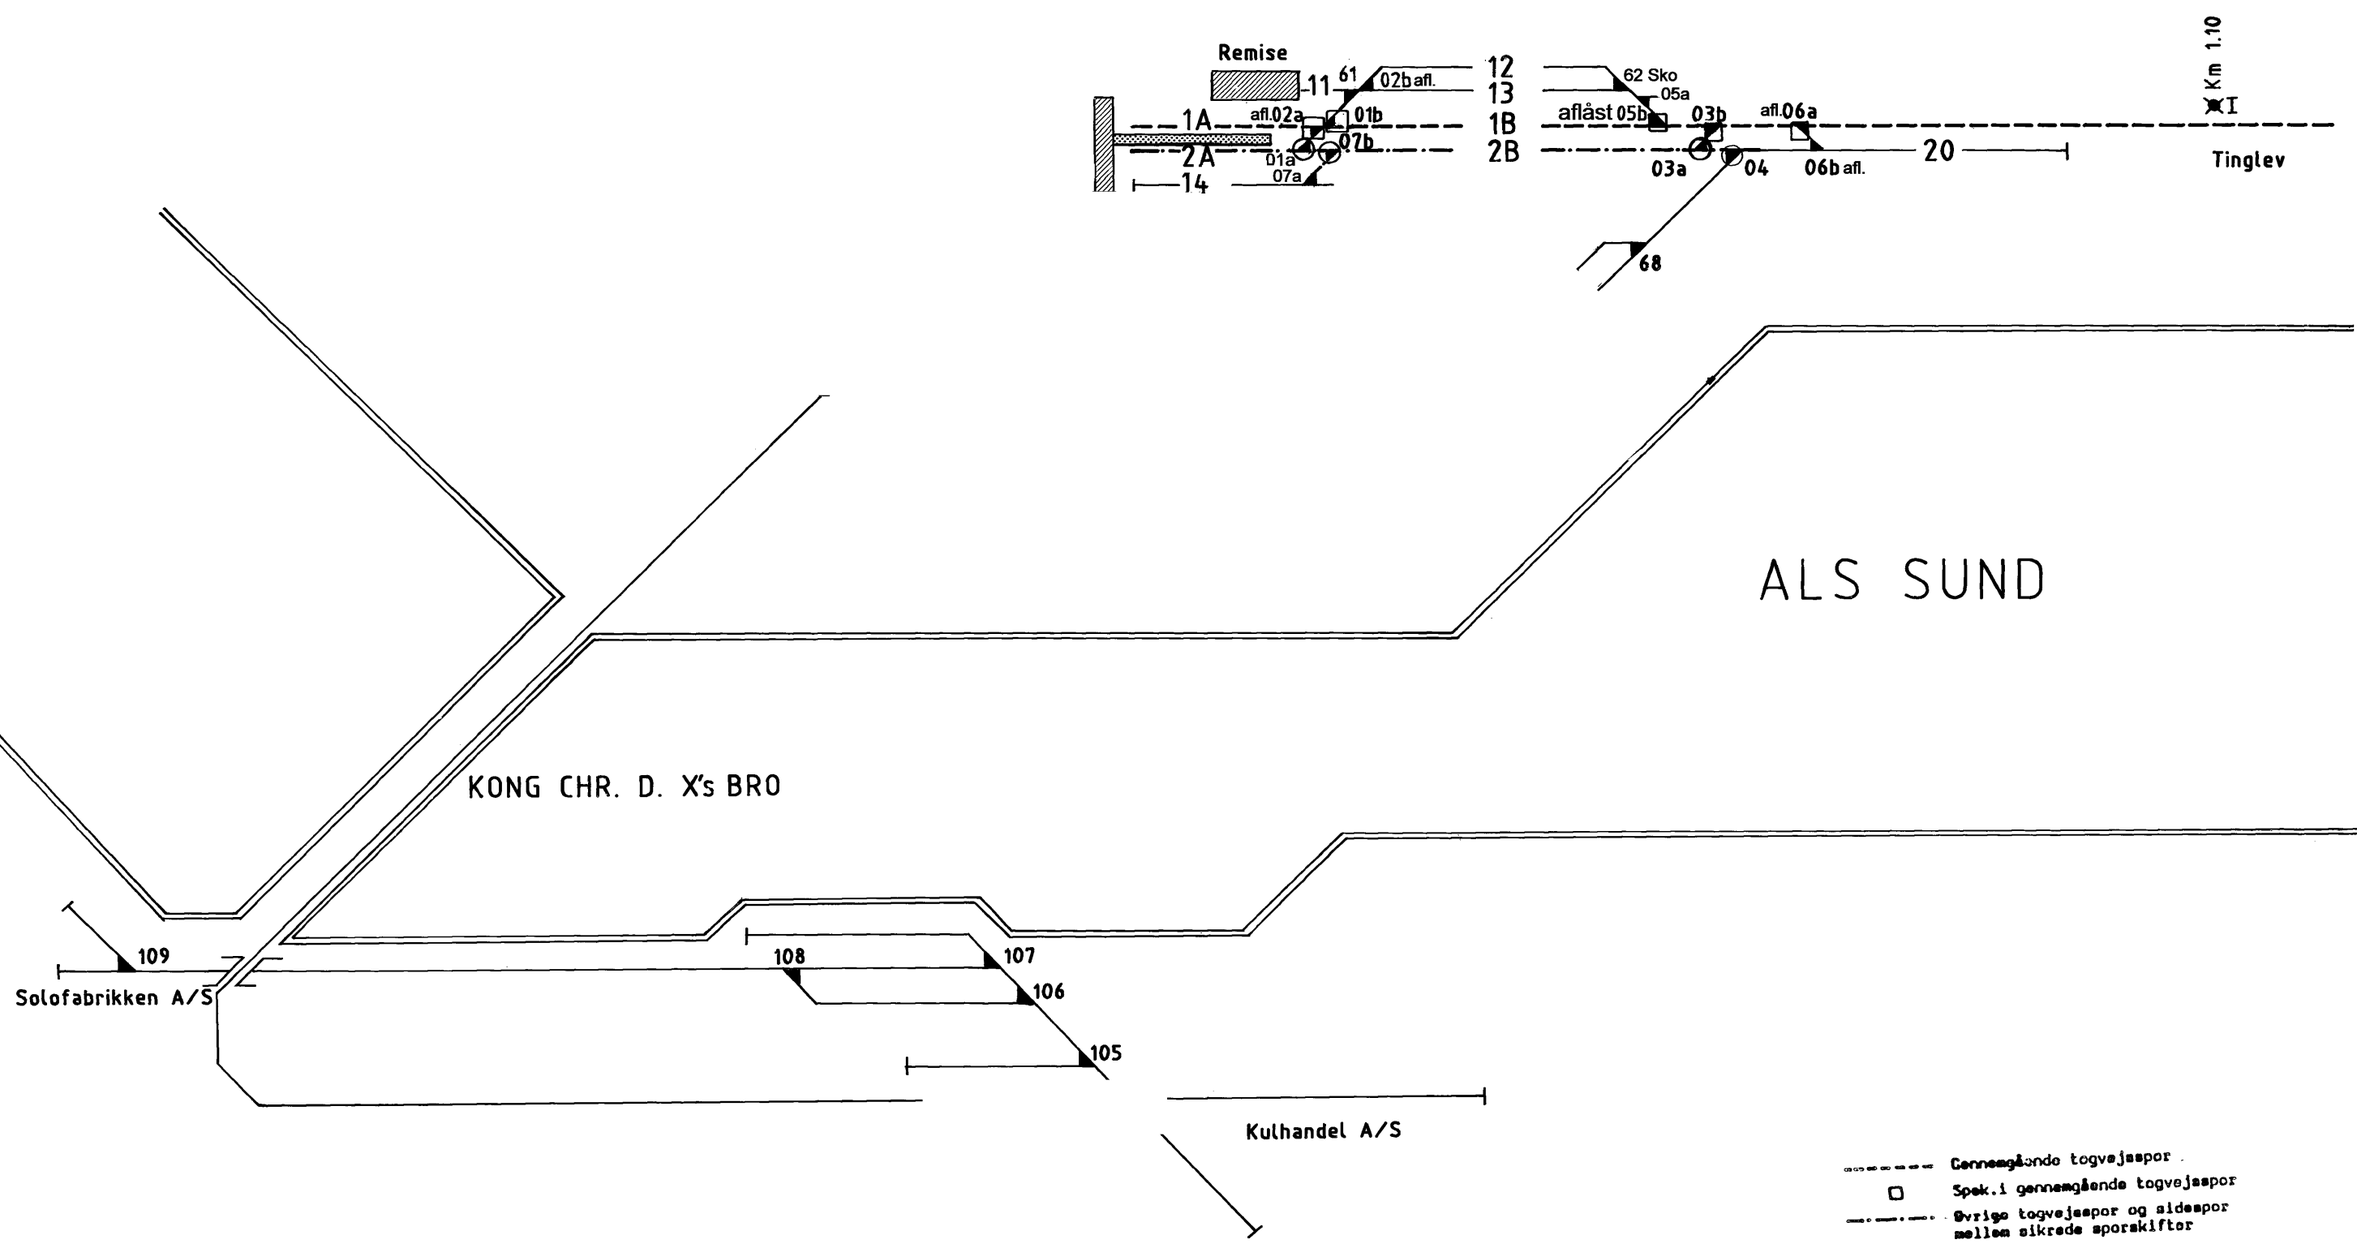

Gennemgående togvejsspor

Spæk.i gennemgående togvejsspor

Øvrige togvejsspor og sidespor mellem sikrede sporskifter

Spæk.i øvrige togvejsspor og sidespor

Andre spor

ingen sign. Spæk.i andre spor

Bodelingsgrænse mellem DSB og Banestyrelsen

Tegn.nr 281001