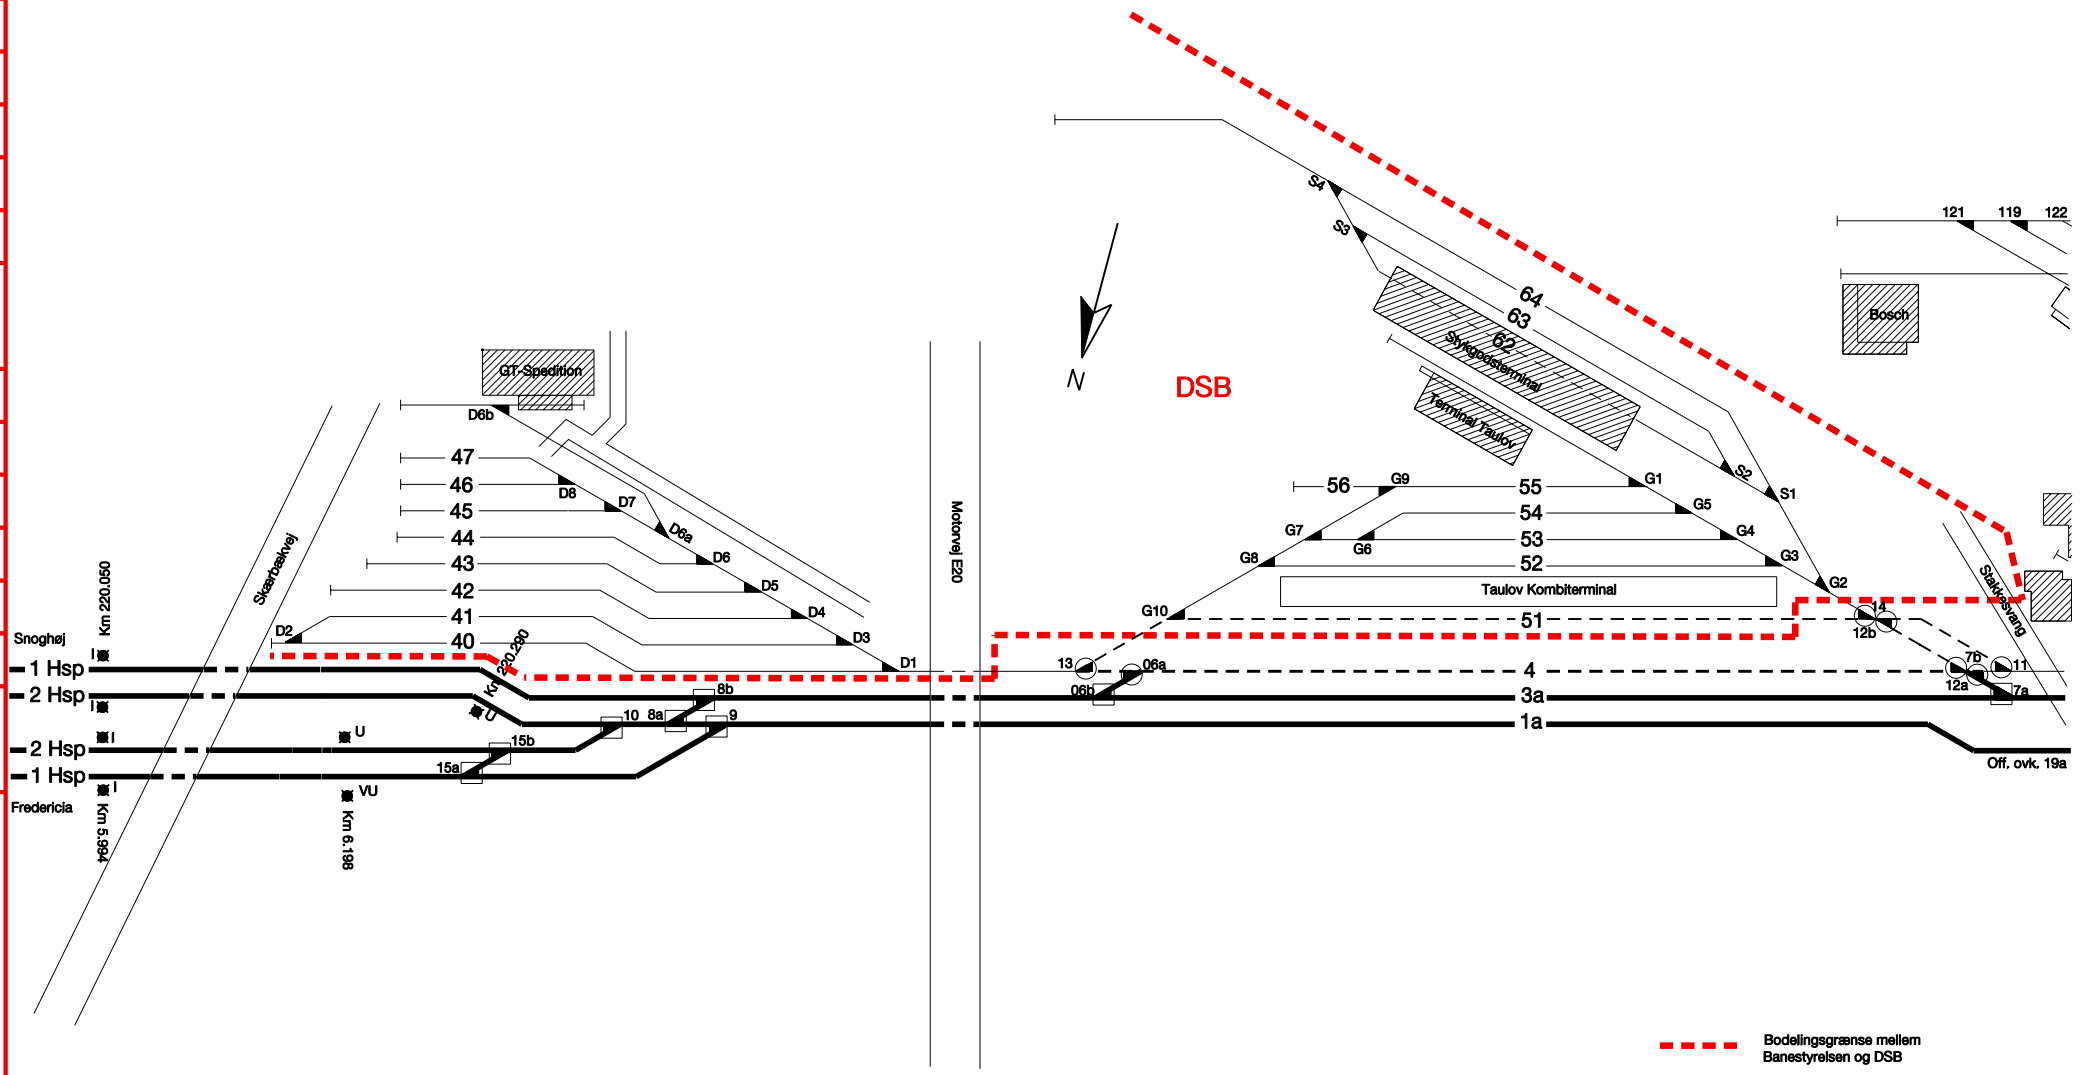

Tegn.nr 262001

Skematisk sporplan

Taulov station
plan 1 af 2

Dato: 31.05.01

Rettelser:		
A	24.07 2002	
B	22.11 2002	
C	23.01 2003	
D	01.12 2004	
E		
F		
G		
H		
I		
J		
K		
L		