Skematisk sporplan Tommerup station	DATO: 11.09.92	Rettelser:											
		A	B	C	D	E	F	G	H	I	J	K	L
		16.07. 1993	20.06 2001	13.10 2005									

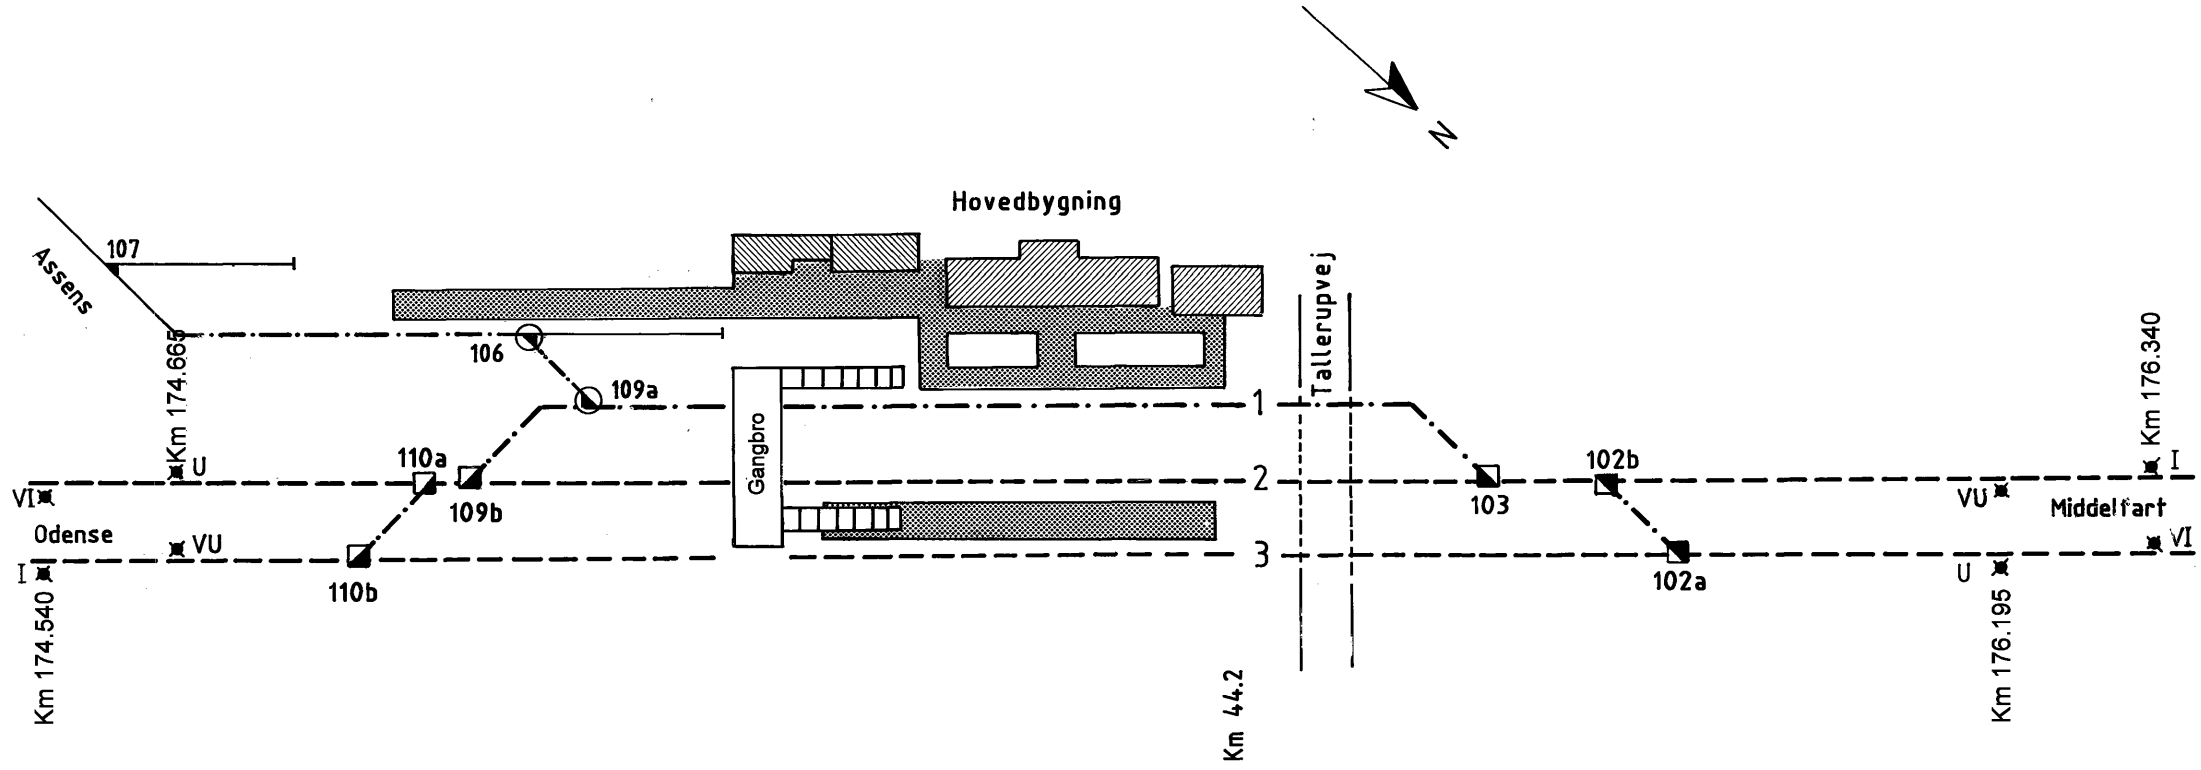

Gennemgående togvejsspor

Spsk.i gennemgående togvejsspor

Øvrige togvejsspor og sidespor mellem sikrede sporskifter

Spsk.i øvrige togvejsspor og sidespor

Andre spor

ingen sign. Spsk.i andre spor

Tegn.nr 224002