

Skematisk sporplan


Tureby station

Dato:
16.07.98


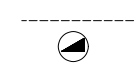

Rettelser:

A	B	C	D	E	F
---	---	---	---	---	---

G	H	I	J	K	L
---	---	---	---	---	---

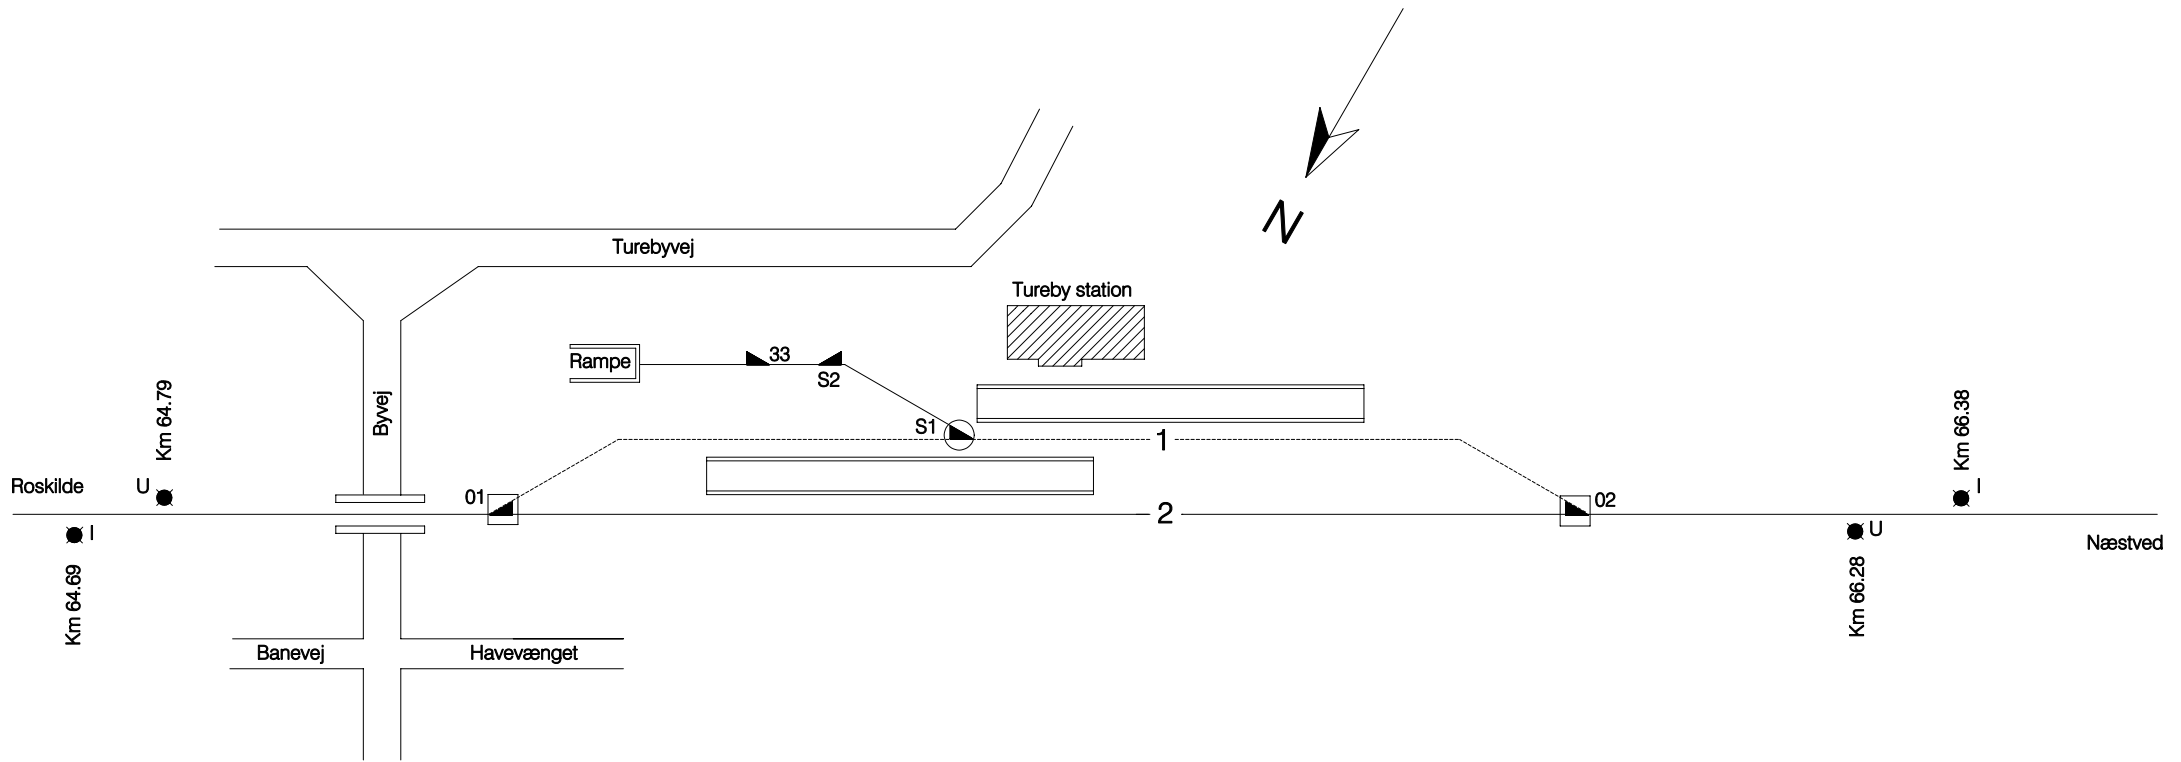

Tegn.nr 420008

-  Gennemgående togvejsspor
Spsk. i gennemgående togvejsspor
-  Øvrige togvejsspor og sidespor
mellem sikrede sporskifter
Spsk. i øvrige togvejsspor og sidespor
-  Andre spor
Ingen signatur: spsk. i andre spor