Rettelser	Rev. eft. udførelsen	Kontr.	Tegn.	Konstr.
		31-01-94	04-05-93	1993
		JFH	BIJ	SA

N

Vær

Km. 23,180

2

Kh

Perron 1

Farum

1

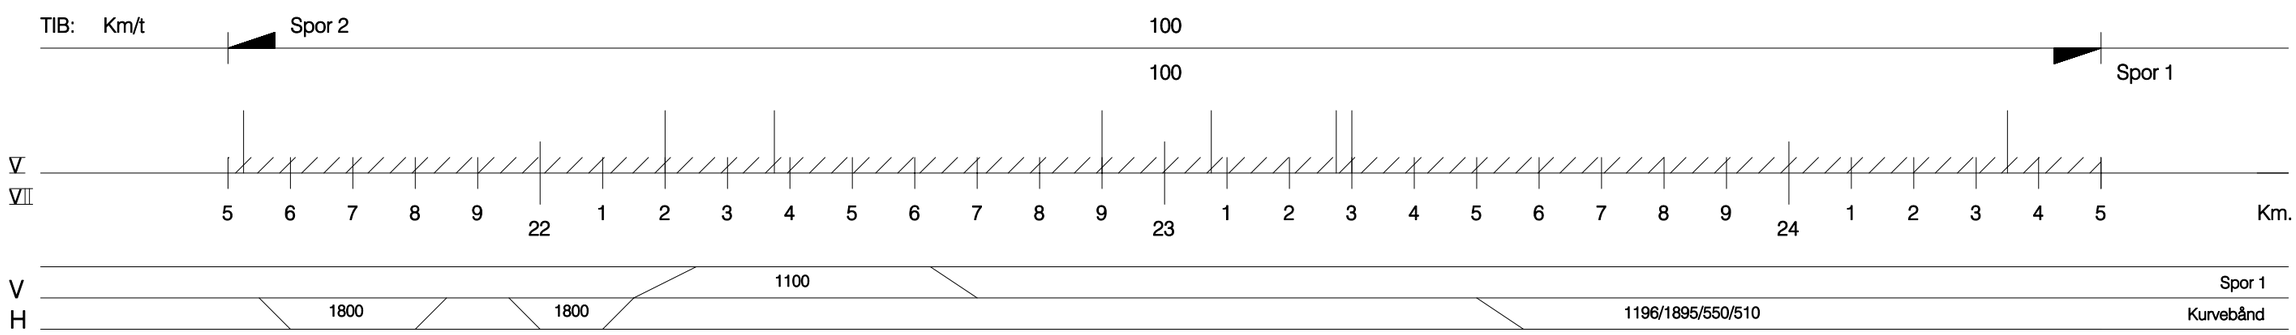

Værløse station	Tegn.nr 842011	Afløser:	Banestyrelsen Teknik	Dato: 31-01-1994	Sign: Jan M. Hansen	Tegn.nr 842011