


G	H	I	J	K	L	
18.03	01.11					
2004	2005					

Rettelser:

A	B	C	D	E	F	
18.06	02.02	20.04	14.03	04.03	22.04	
1992	1998	1999	2001	2003	2003	

Skematisk sporplan
 Varde station

Tegn.nr 312002

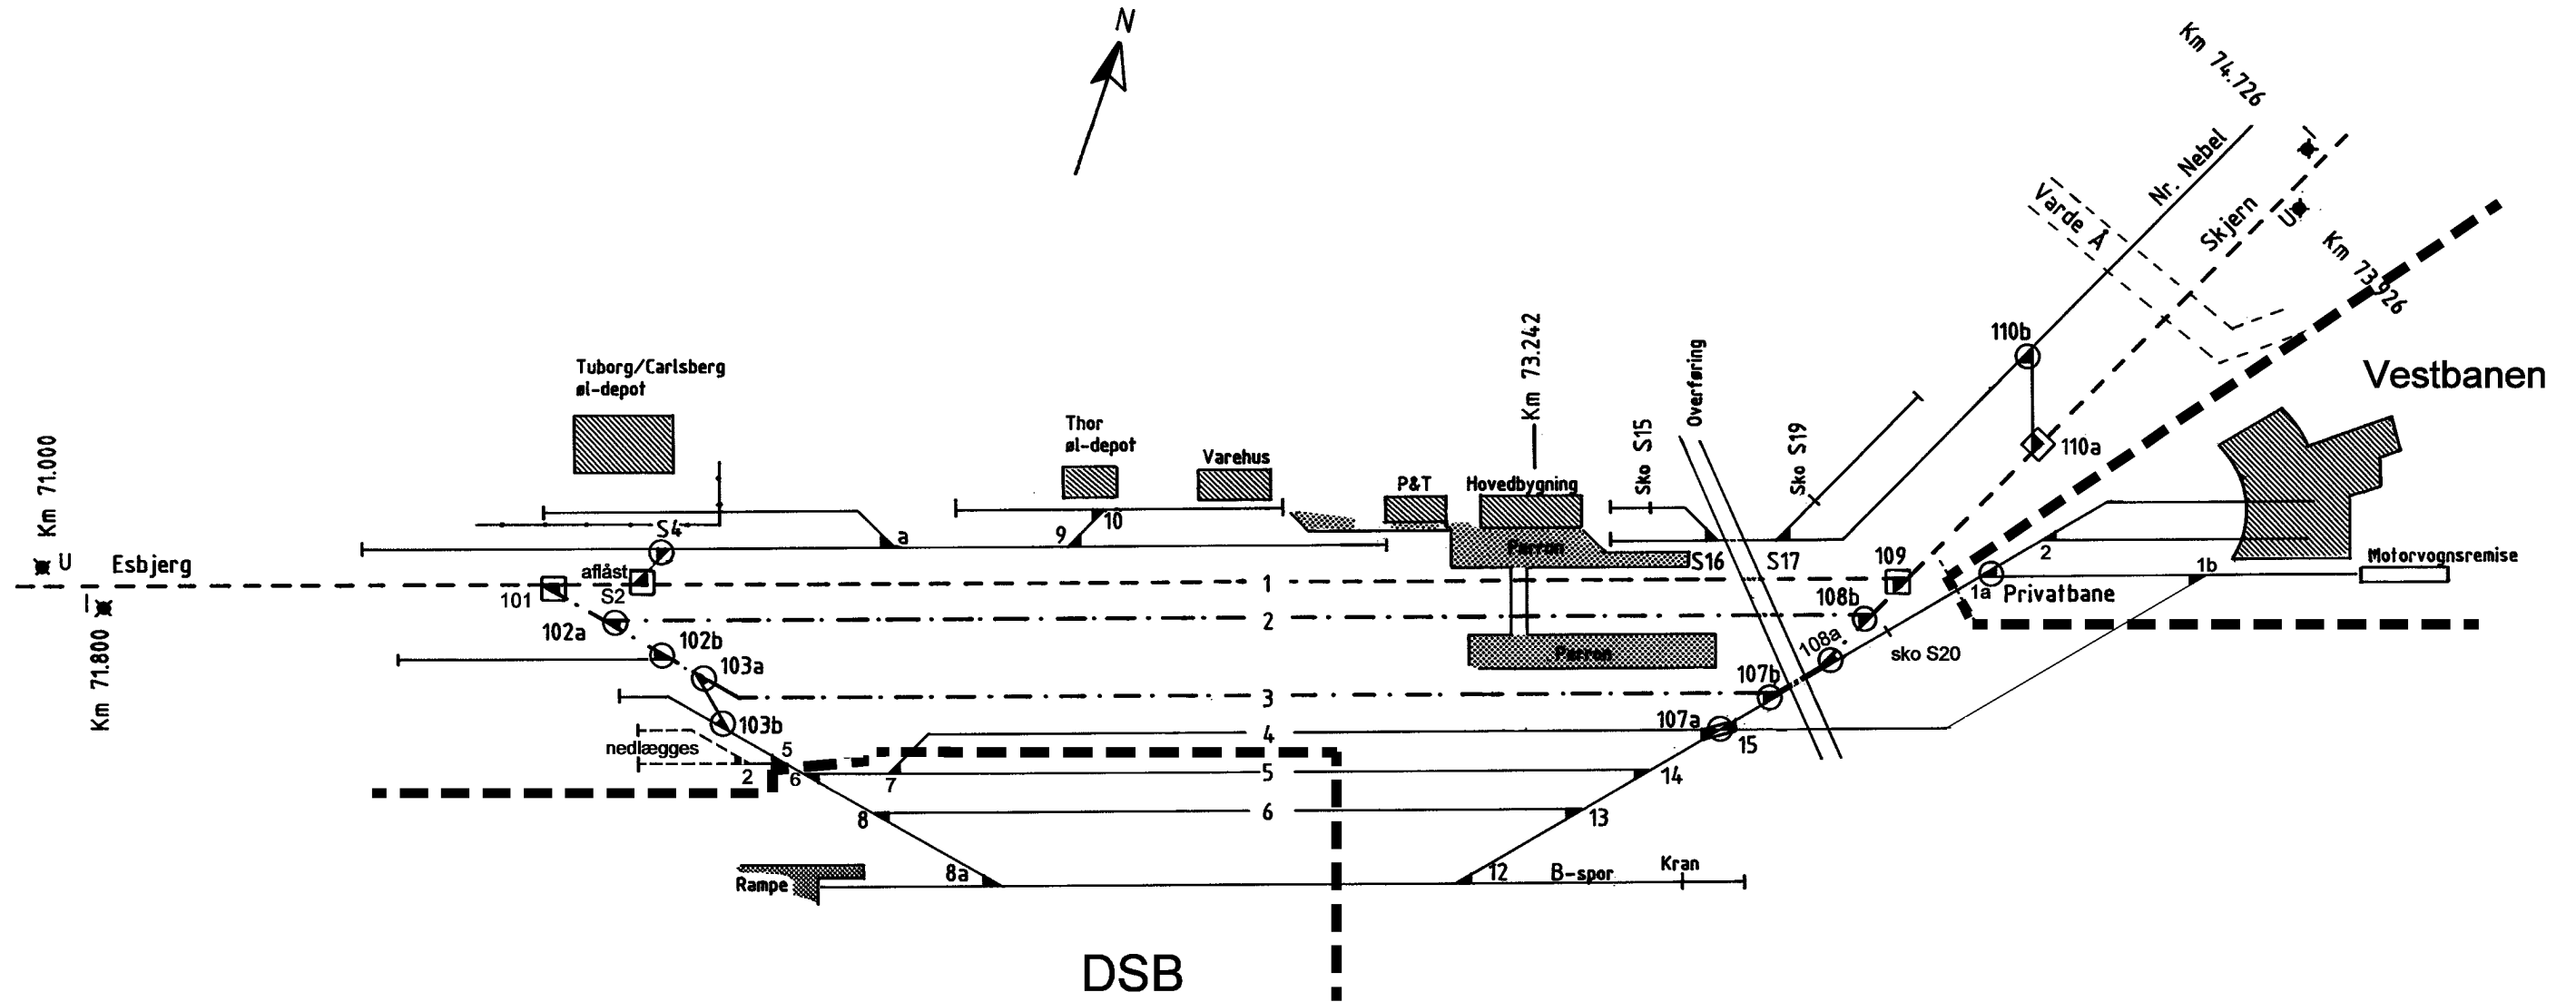

- ▬▬▬▬▬▬ Bodelingsgrænse mellem DSB, Banestyrelsen og Vestbanen
- Gennemgående togvejsspor
- ◻ Spk.i gennemgående togvejsspor
- Spk.i øvrige togvejsspor og sidespor mellem sikrede sporakifter
- Spk.i øvrige togvejsspor og sidespor
- Andre spor
- ingen eign. Spk.i andre spor