

Skematisk sporplan


Veksø station







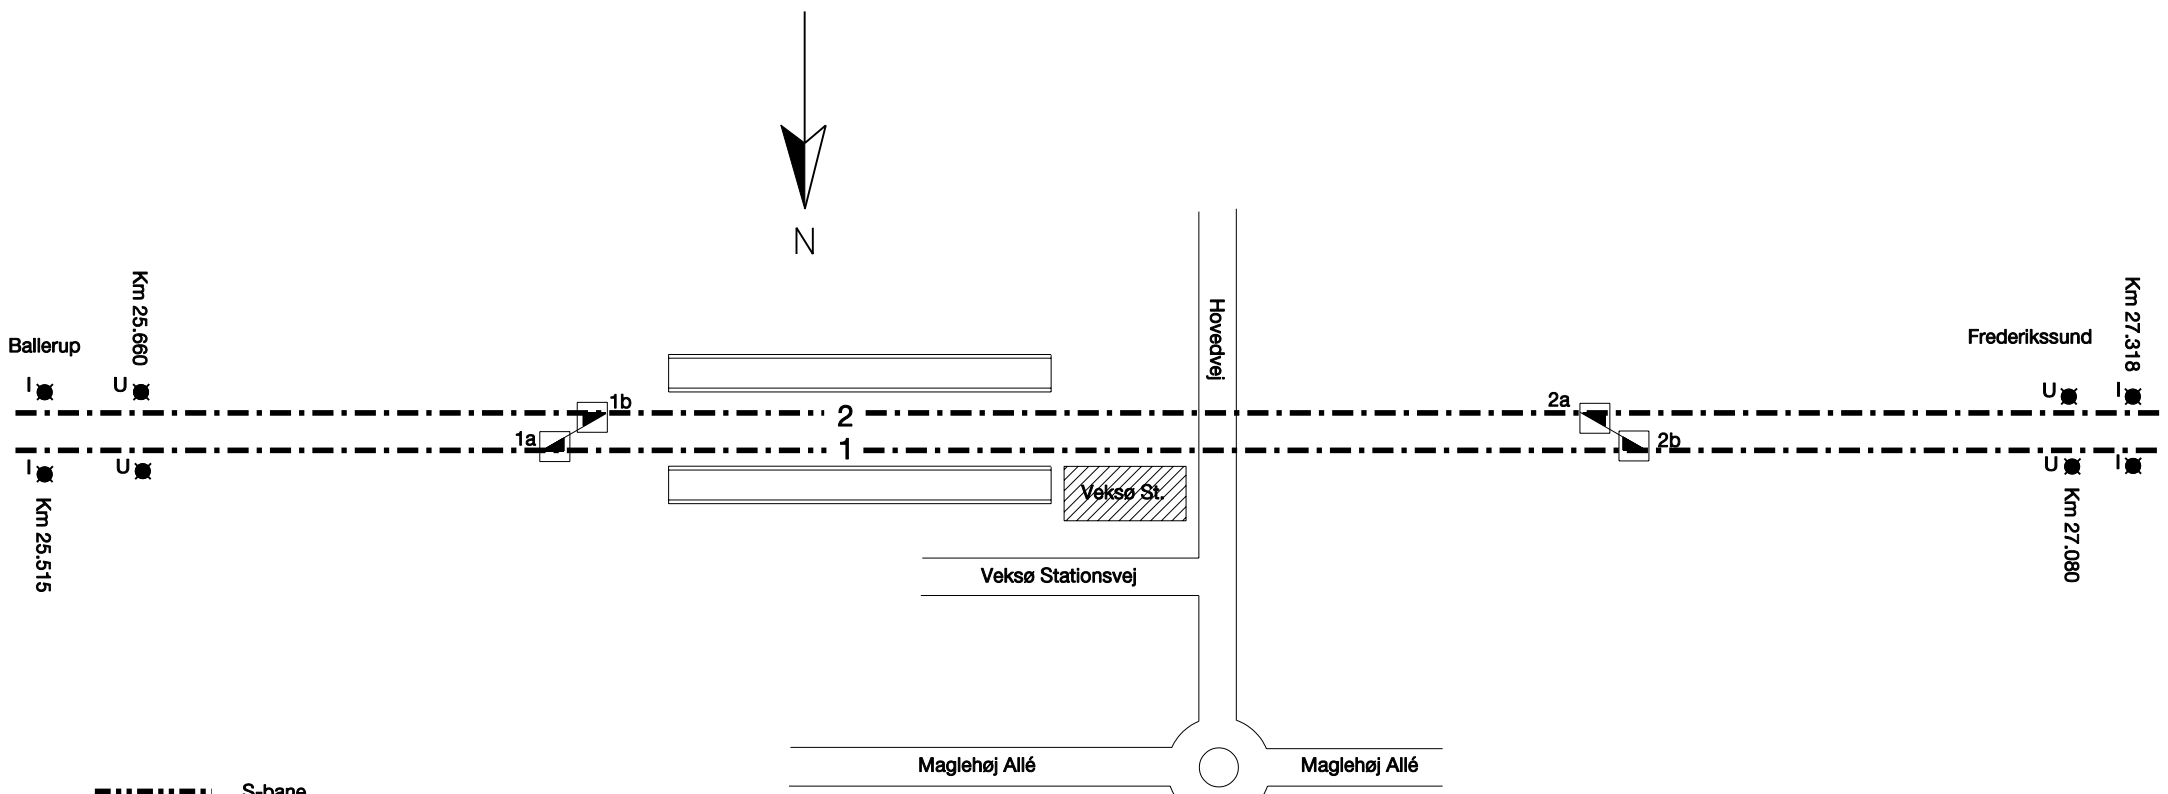

Dato:
21.11.03

Rettelser:

A	B	C	D	E	F

G	H	I	J	K	L



-  S-bane
-  Gennemgående togvejsspor
-  Spsk. i gennemgående togvejsspor
-  Øvrige togvejsspor og sidespor mellem sikrede sporskifter
-  Spsk. i øvrige togvejsspor og sidespor
-  Andre spor
-  Ingen signatur: spsk. i andre spor
-  Bodelingsgrænse mellem Banestyrelsen og DSB

Tegn.nr 112009